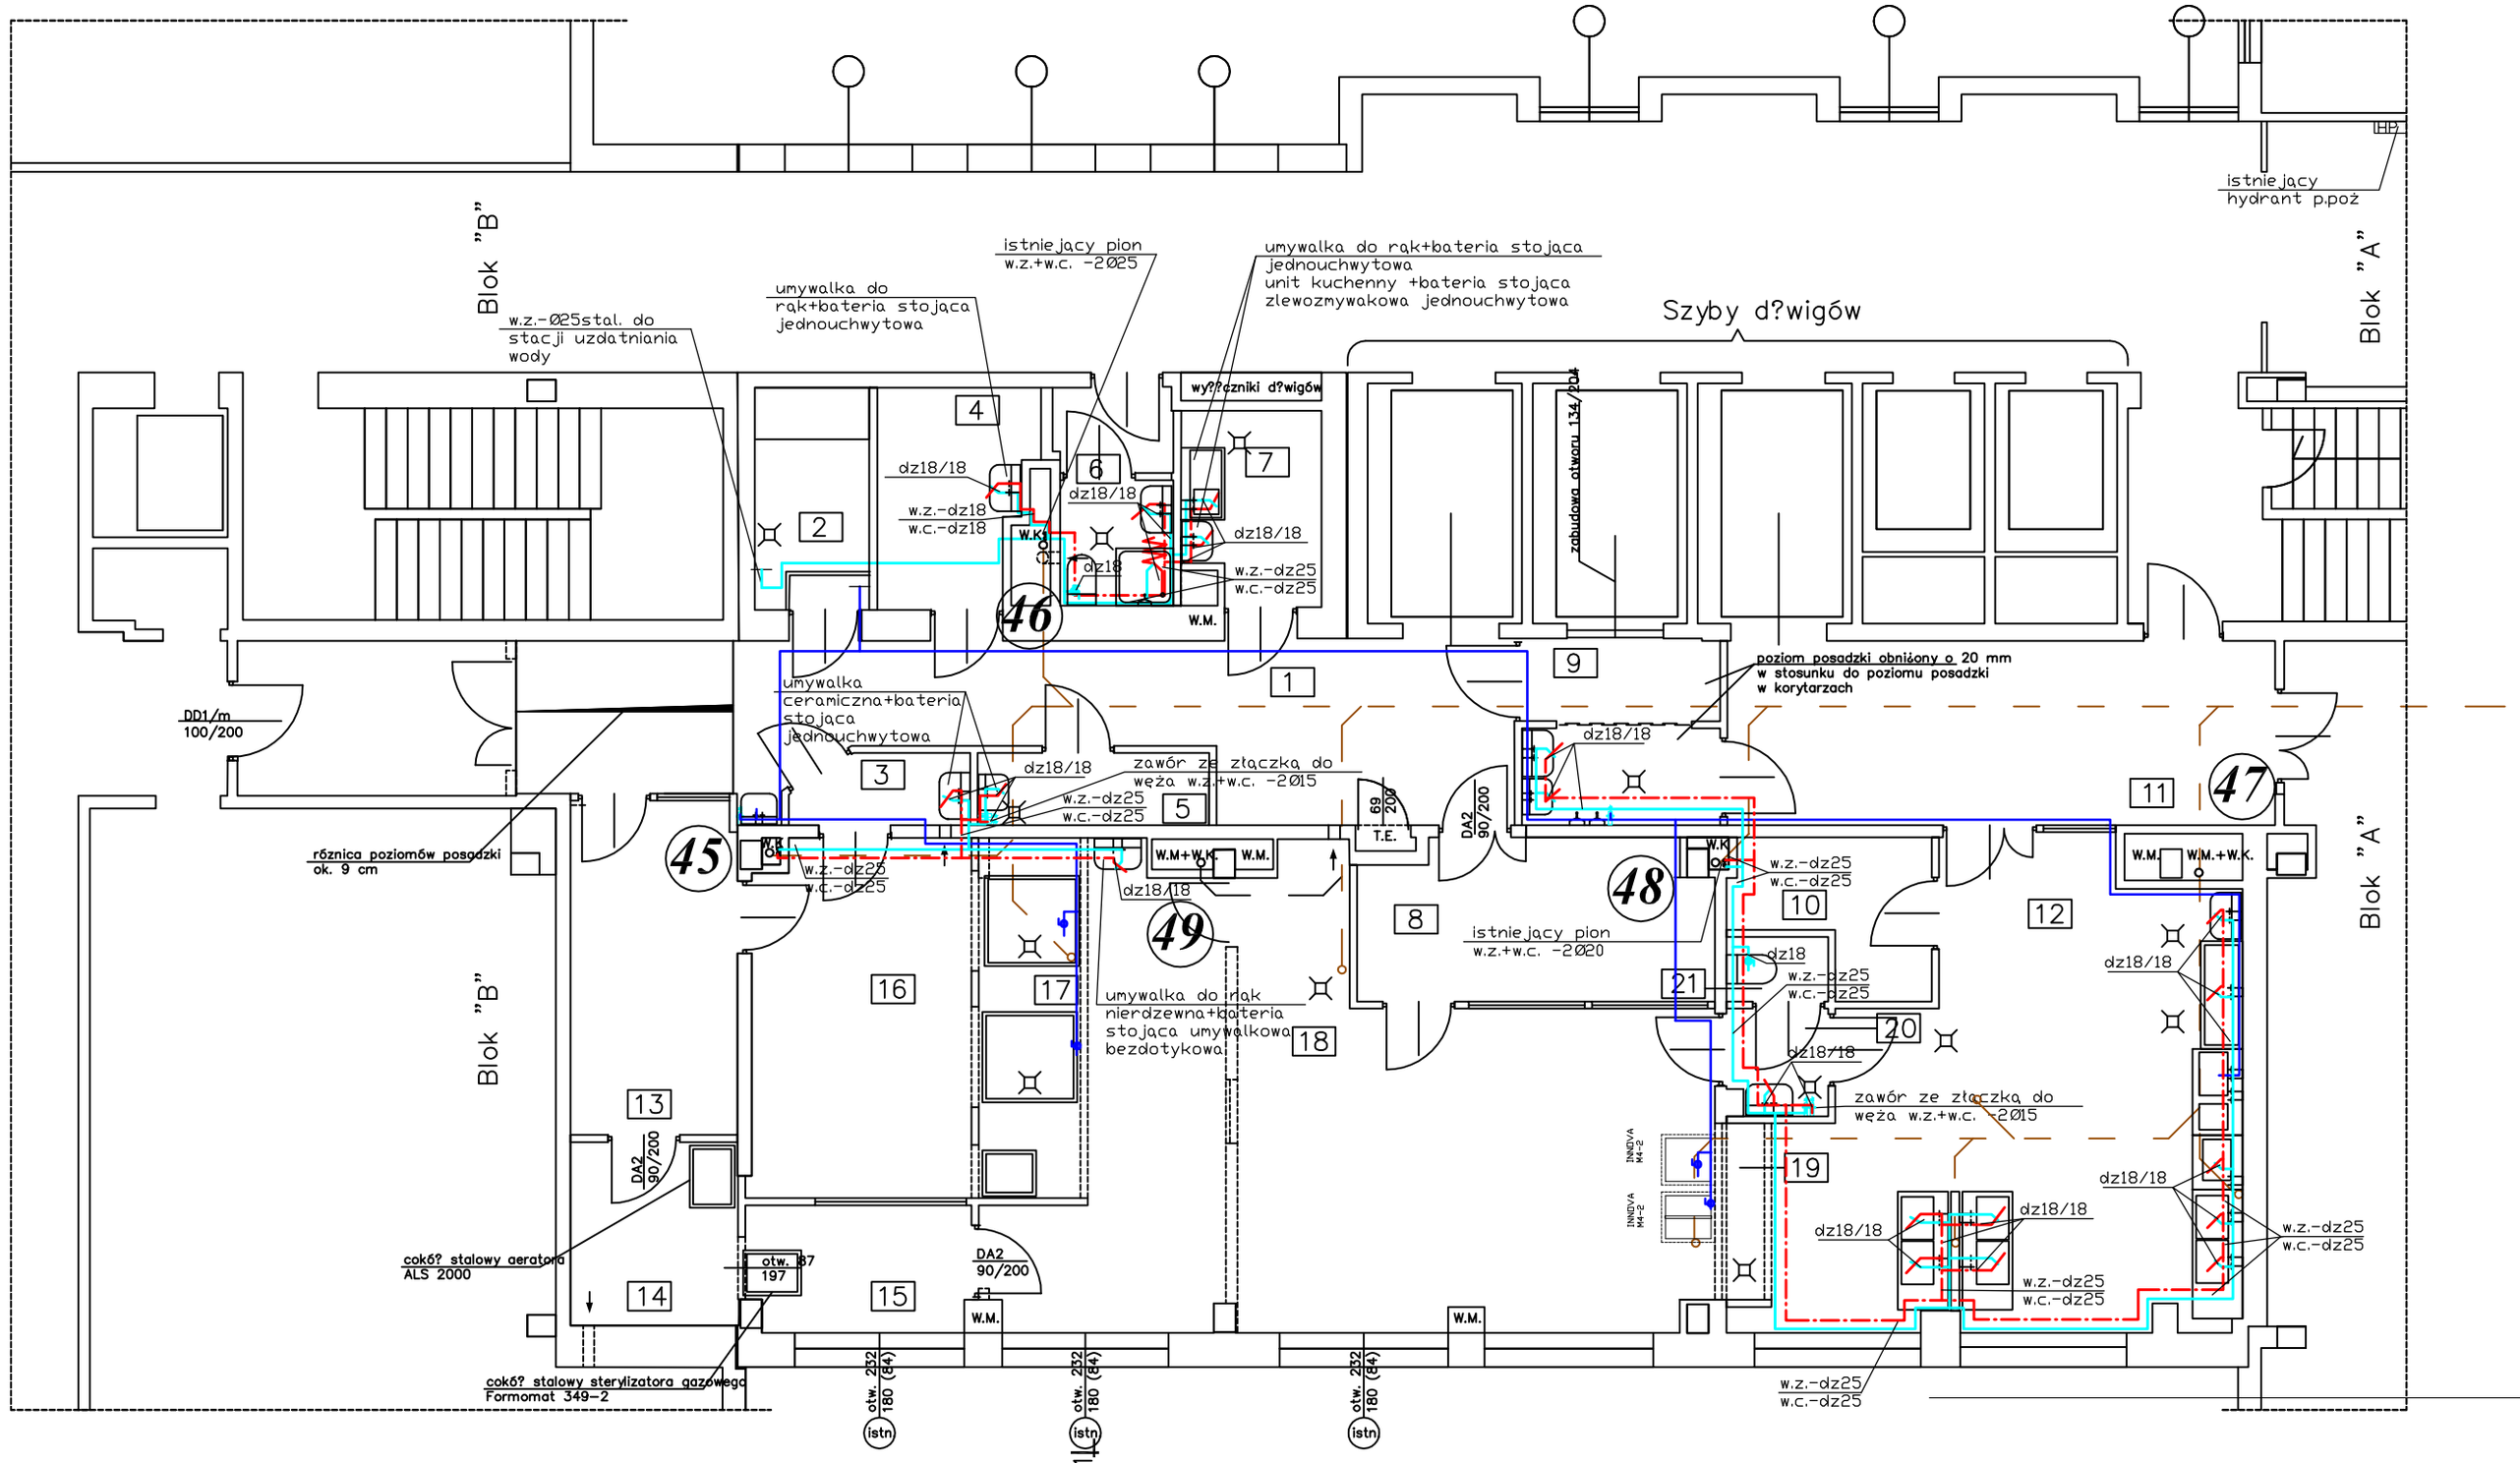

Oznaczenia:

- PROJEKTOWANA INSTALACJA W.Z.
- PROJEKTOWANA INSTALACJA W.C.
- PROJEKTOWANA INSTALACJA WODY DEMINERALIZOWANEJ ZE STACJI UZATNIANIA WODY
- ORIENTACYJNA TRASA ISTNIEJĄCEJ INSTALACJI KANALIZACJI SANITARNEJ PODPOSADZKOWEJ

Schemat szpitala

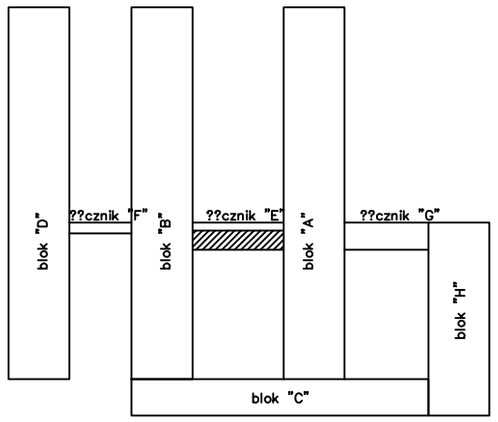

USŁUGI PROJEKTOWE I INFORMATYCZNE
Danuta Piszczatowska
16-400 Suwałki, ul. Sikorskiego 57A
tel./ fax. 0-87 563 07 13

TYTUŁ OPRACOWANIA:

Modernizacja centralnej sterylizatorni Samodzielnego Publicznego Szpitala Wojewódzkiego w Suwałkach

NAZWA RYSUNKU:	SKALA:		BRANŻA	S
RZUT POMIESZCZEŃ CENTRALNEJ STERYLIZATORNI - INSTALACJA CIEPŁEJ I ZIMNEJ WODY UŻYTKOWEJ			FAZA	PB
ZESPÓŁ PROJEKTOWY:	NR UPRAWN.	DATA	PODPIS	NR RYS.
mgr inż. Danuta Piszczatowska	SUW 75/90	01 2008		1
mgr inż. Edyta Łysenko		01 2008		