


PRZEKRÓJ PIONOWY I - I

INWENTARYZACJA 1 : 50

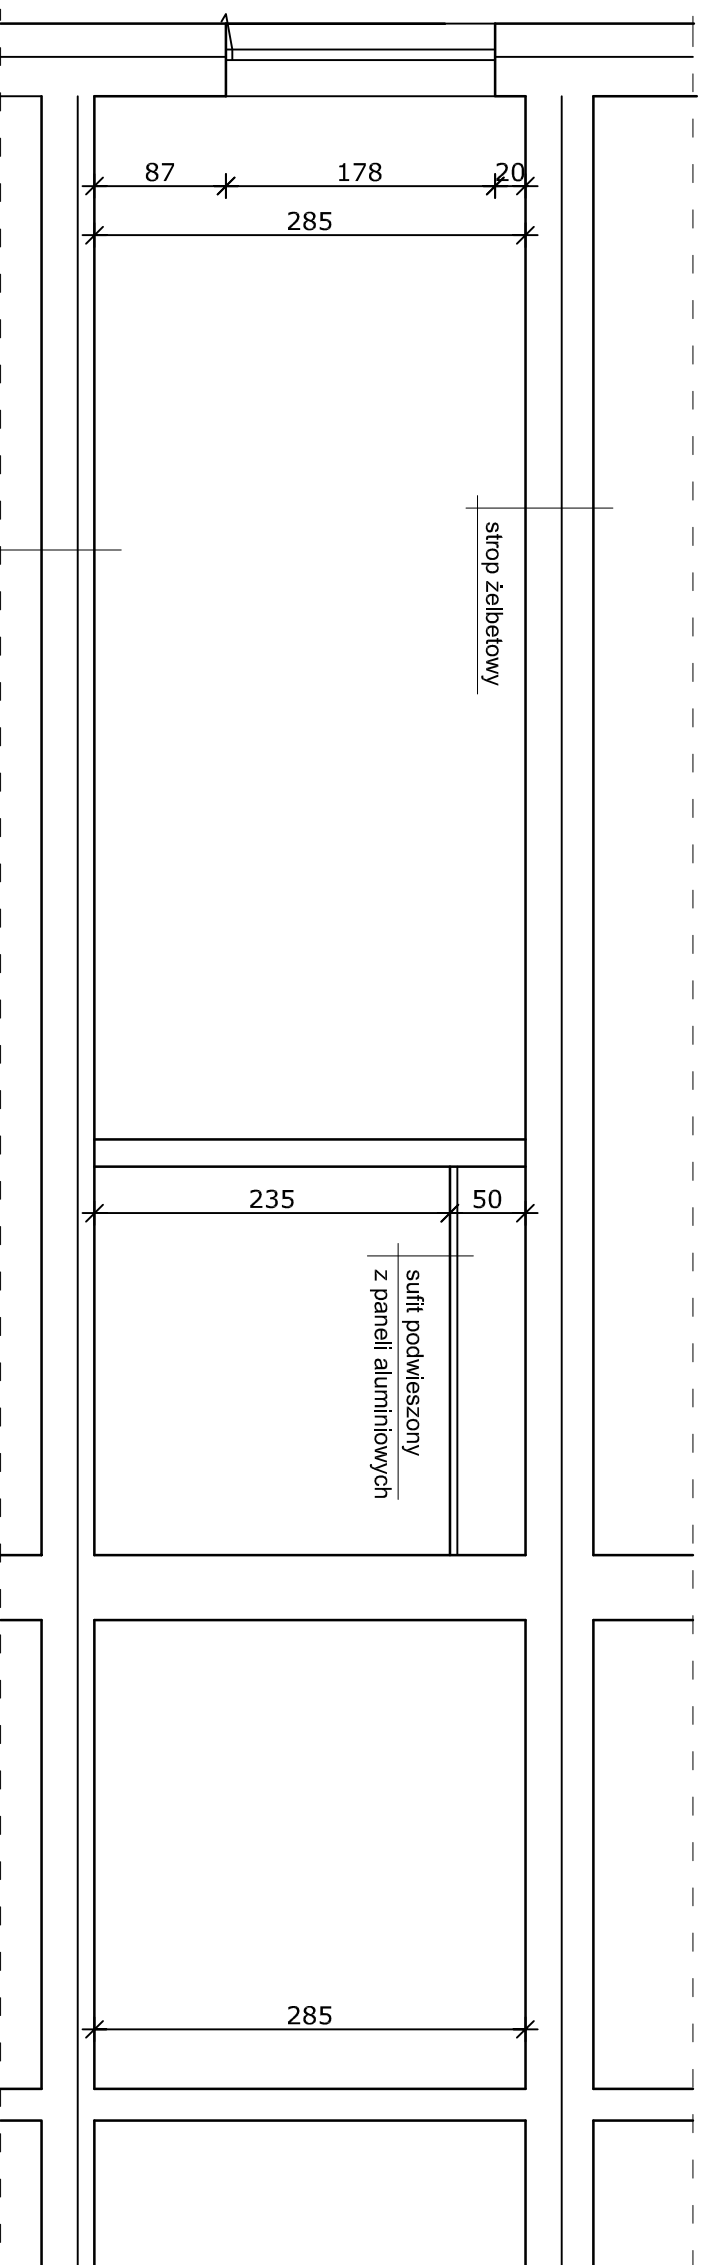

terakota
istn. warstwy posadzki
strop żelbetowy

OBIEKT	BUDYNEK SAMODZIELNEGO PUBLICZNEGOSPITALA WOJEWODZKIEGO W SUWAŁKACH	DATA	II.2008
ADRES	MODERNIZACJA POMIESZCZEN CENTRALNEJ STERYLIZACJI Suwałki, ul. Szpitalna 60, dz. nr 21742/18		
BRANŻA	ARCHITEKTONICZNO-BUDOWLANA	NR UPRAW.	PODPIS
PROJEKTANT	inż. DANUTA SZCZODRUCH	SUW166/92	
TYTUŁ RYS.	PRZEKRÓJ PIONOWY INWENTARYZACJA	SKALA 1 : 50	NR RYS. 3