



proj. rurociągu sprężonego powietrza w korytarzu
 w dolnym parterze w stropie
 podwieszonym – prowadzonym do pom. techn.
 Klimatyzacji – usytuowanie sprężarki

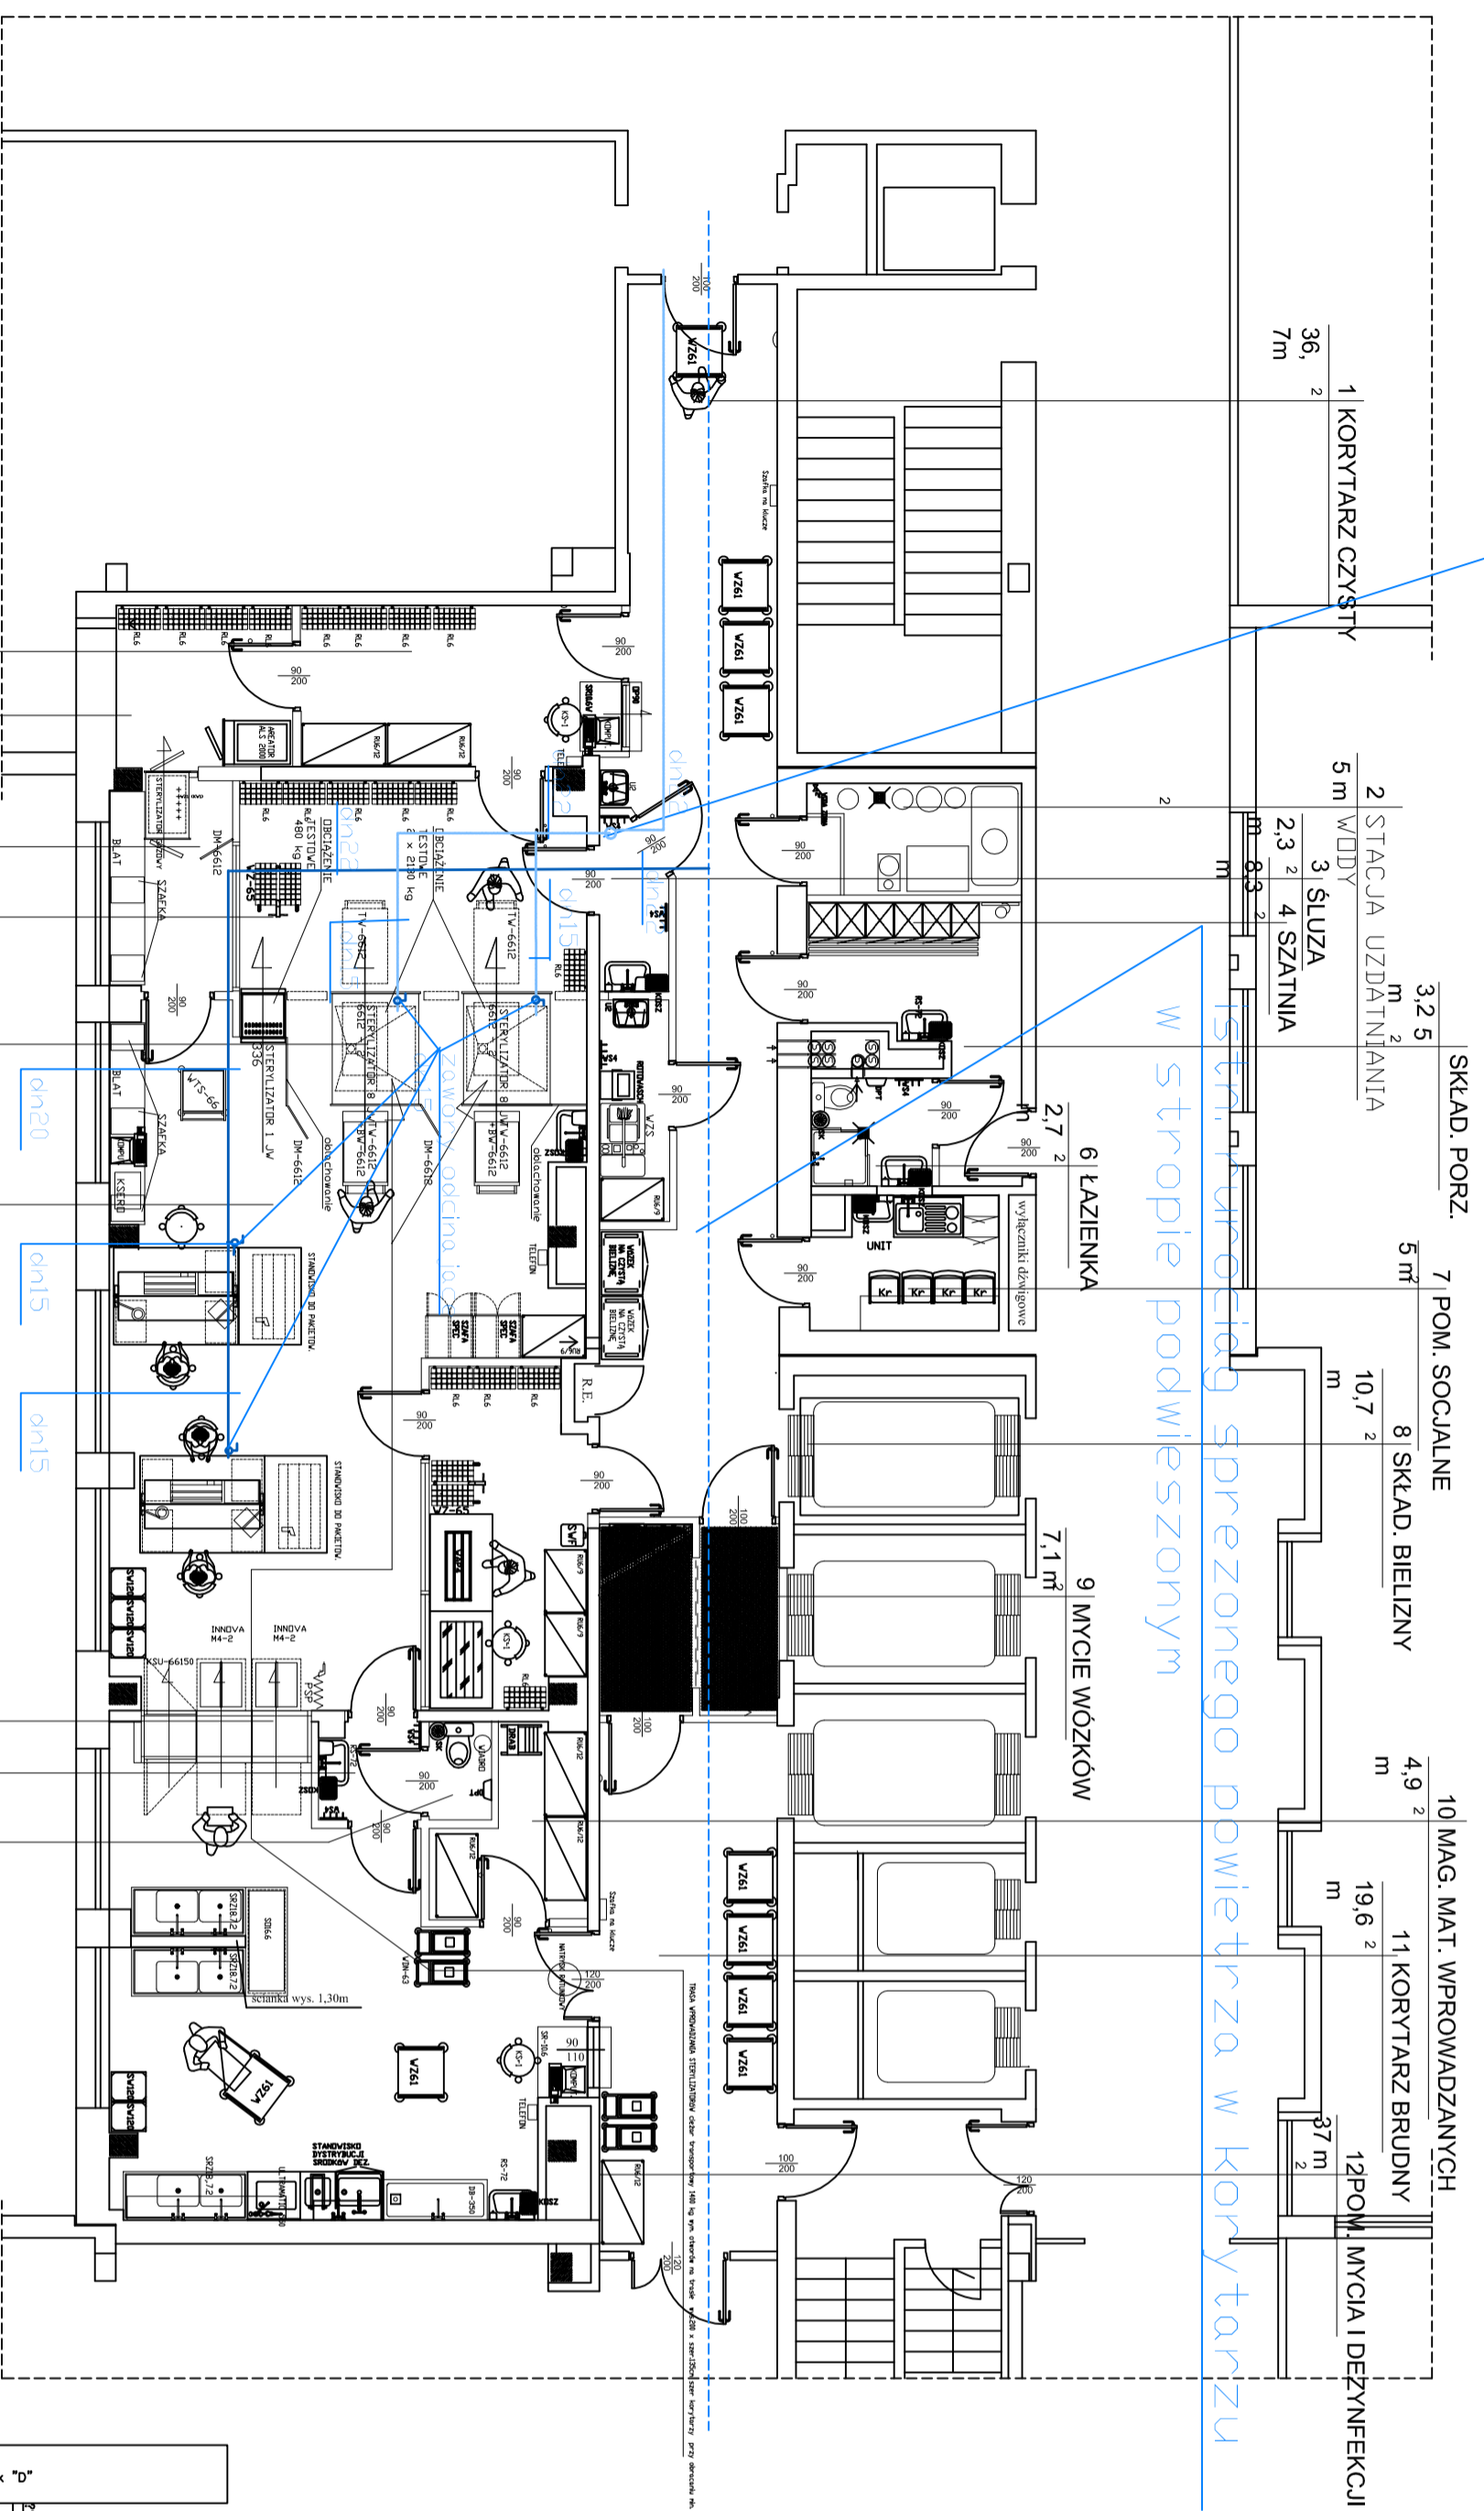

SKŁAD. PORZ. 7 POM. SOCIALNE 10 MAG. MAT. WPROWADZANYCH
 8 SKŁAD. BIELIZNY 11 KORYTARZ BRUDNY
 9 MYCIE WÓZKÓW 12 POM. MYCIA I DEZYNFEKЦИИ
 10 MAG. MAT. WPROWADZANYCH 11 KORYTARZ BRUDNY 12 POM. MYCIA I DEZYNFEKЦИИ
 13 POM. WYDAWANIA 14 MAG. MAT. STERYL. GAZOWO 15 POM. STERYLIZACJI 16 MAG. MAT. STERYLNYCH 17 POM. TECH. 18 PAKIETOWANIE NARZĘDZI 19 MASZYNOWNIA MYJNI 20 ŚLUZA 21 W.C.

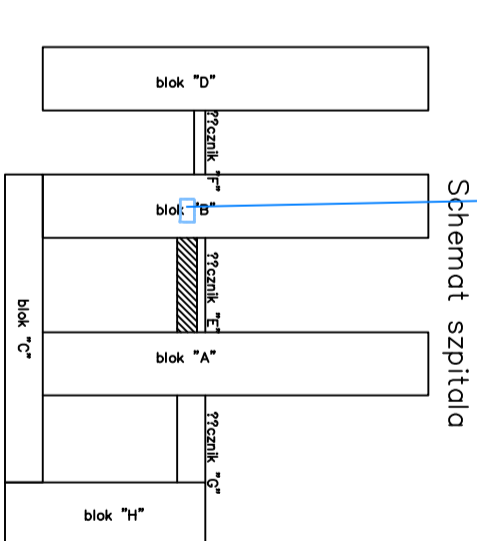

lokalizacja sprężarki
 w łączniku cz. b szpitala
 na niskim parterze
 w pom. techn. klimatyzacji
 Schemat szpitala

SCHEMAT SZPITALA

USŁUGI PROJEKTOWE I INFORMATYCZNE DANUTA PIŚCZALOWSKA
 16 – 400 SUWAŁKI, UL. SIKORSKIEGO 57A TEL. (0-87) 563-07-13

SAMODZIELNY PUBLICZNY SZPITAL WOJEWÓDZKI W SUWAŁKACH
 UL. SZPITALNA 60 : 16-400 SUWAŁKI
 CENTRALNA STERYLIZATORNIA W SPWS W SUWAŁKACH

DATA ZAKAZU	STADIUM PROJEKTU	SKALA	DATA ZAKAZU	STADIUM PROJEKTU
mgr inż. Danuta Piszczalowska	RZUT CENTRALNEJ STERYLIZATORNI – SPRĘŻONE POWIETRZE	1:100	mgr inż. Danuta Piszczalowska	PB
mgr inż. Edyta Łysienko	ZESPÓŁ PROJEKTOWY	INŻ. OPRAWIANI DATA	mgr inż. Edyta Łysienko	S
		SIW 75/90 01,08		OPRACZ.
		01,08		1