



Usługi Projektowe i Informatyczne 16-400 Suwałki		Danuta Piszczatowska ul. Sikorskiego 57A tel. 0875630713	
Tytuł opracowania	Modernizacja centralnej sterylizatorni Samod. Publicznego Szpitala Wojewódzkiego w Suwałkach – wentylacja mechaniczna	Data opr.	02.2008
Adres obiektu	Budynek SPSW w Suwałkach 16-400 Suwałki ul. Szpitalna 60 dz. nr 21742/18	Skala rys.	1:50
Tytuł rysunku	Rzut maszynowni wentylacyjnej – blok 15 <sup>o</sup> NISKI PARTER	Nr rys.	3
Projektant	mgr inż. Andrzej Kolomecki	Nr uprawn.	BI 180/90
		Podpis:	

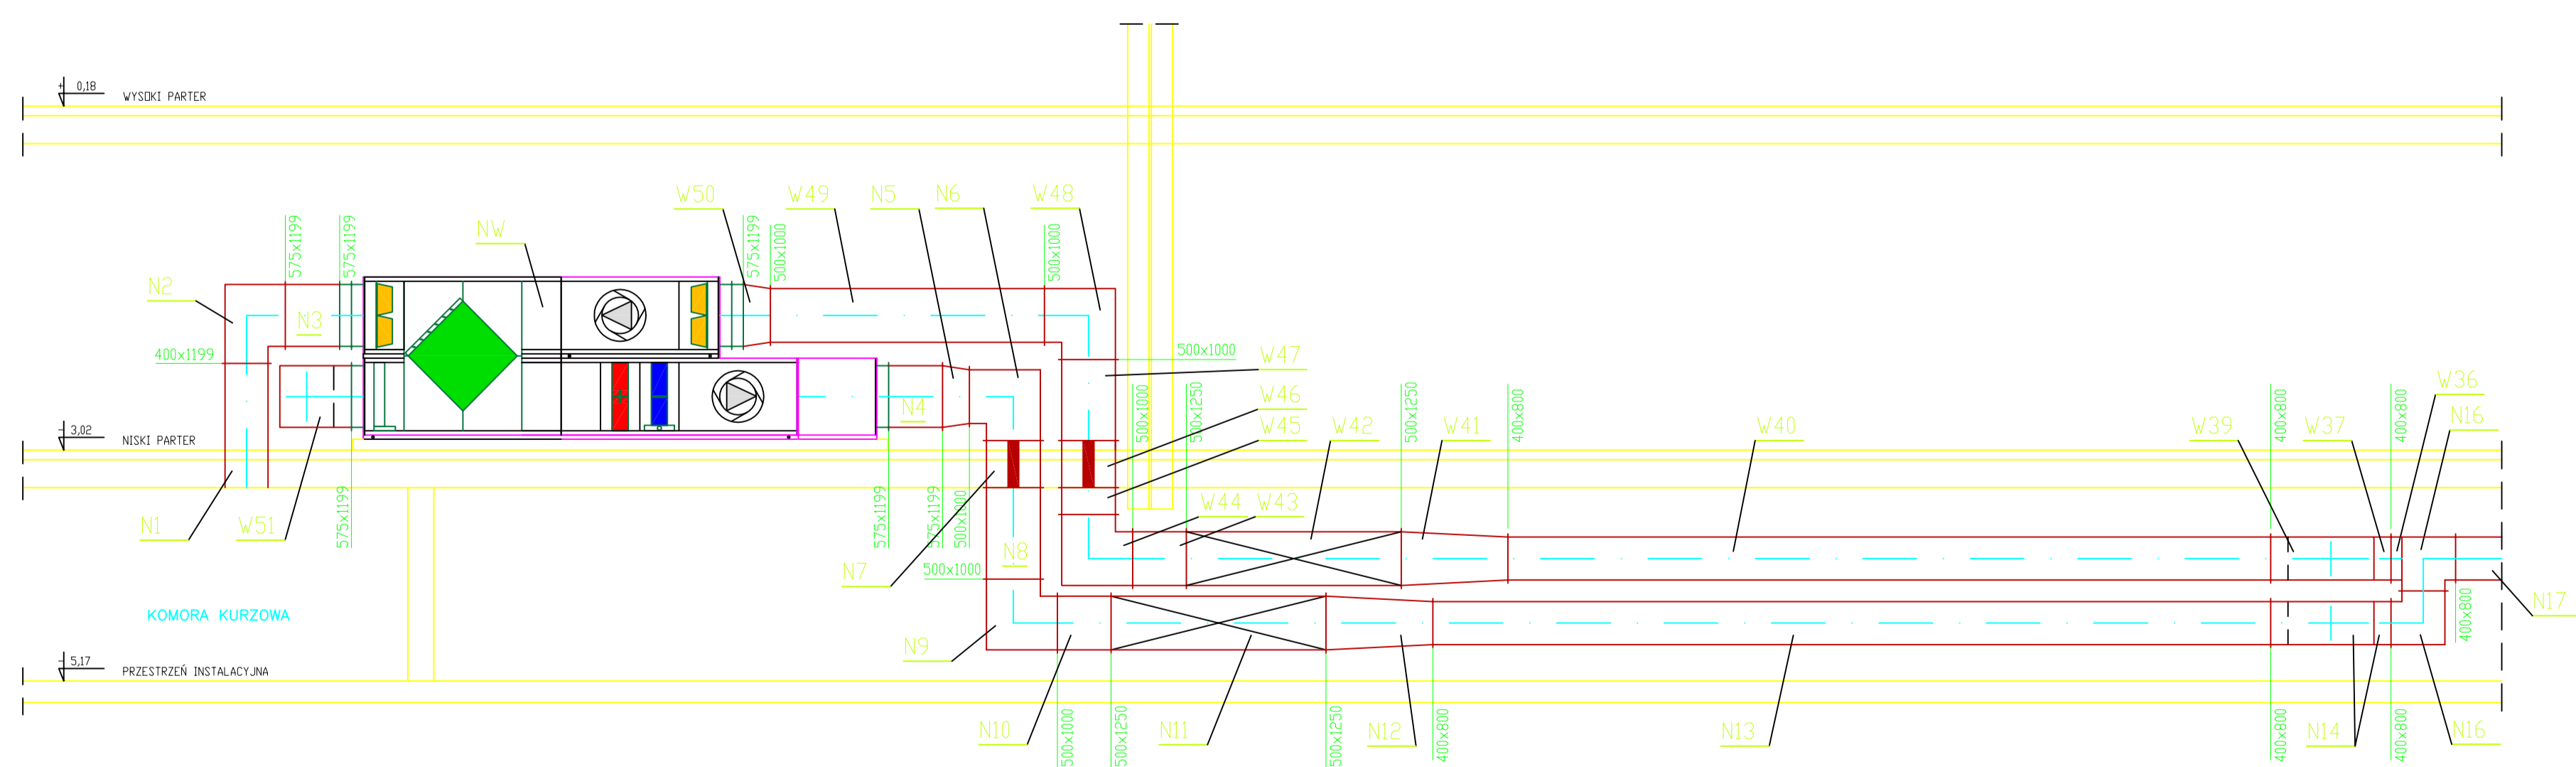

A-A

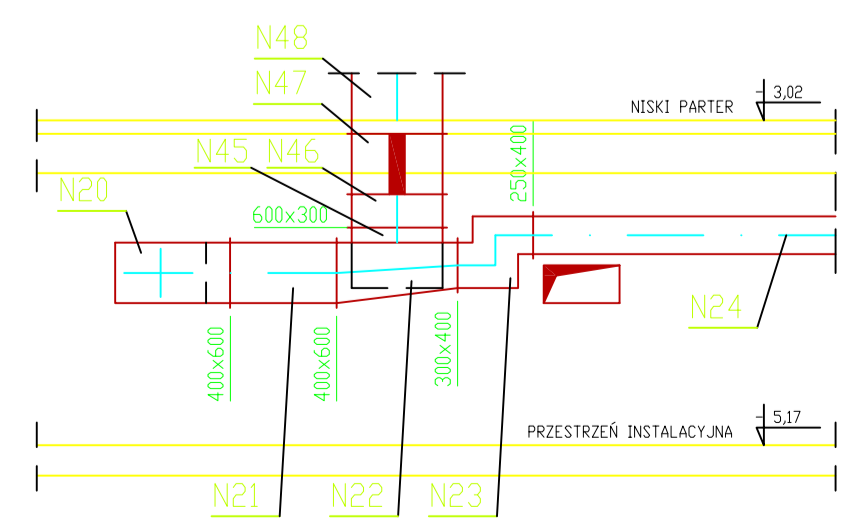

B-B

Usługi Projektowe i Informatyczne 16-400 Suwałki		Danuta Piszczatowska ul. Sikorskiego 57A tel. 0875630713	
Tytuł opracowania	Modernizacja centralnej sterylizatorni Samod. Publicznego Szpitala Wojewódzkiego w Suwałkach – wentylacja mechaniczna	Data opr.	02.2008
Adres obiektu	Budynek SPSW w Suwałkach 16-400 Suwałki ul. Szpitalna 60 dz. nr 21742/18	Skala rys.	1:50
Tytuł rysunku	Przekrój A-A, B-B	Nr rys.	4
Projektant	mgr inż. Andrzej Kolomecki	Nr uprawn.	BI 180/90
		Podpis:	